

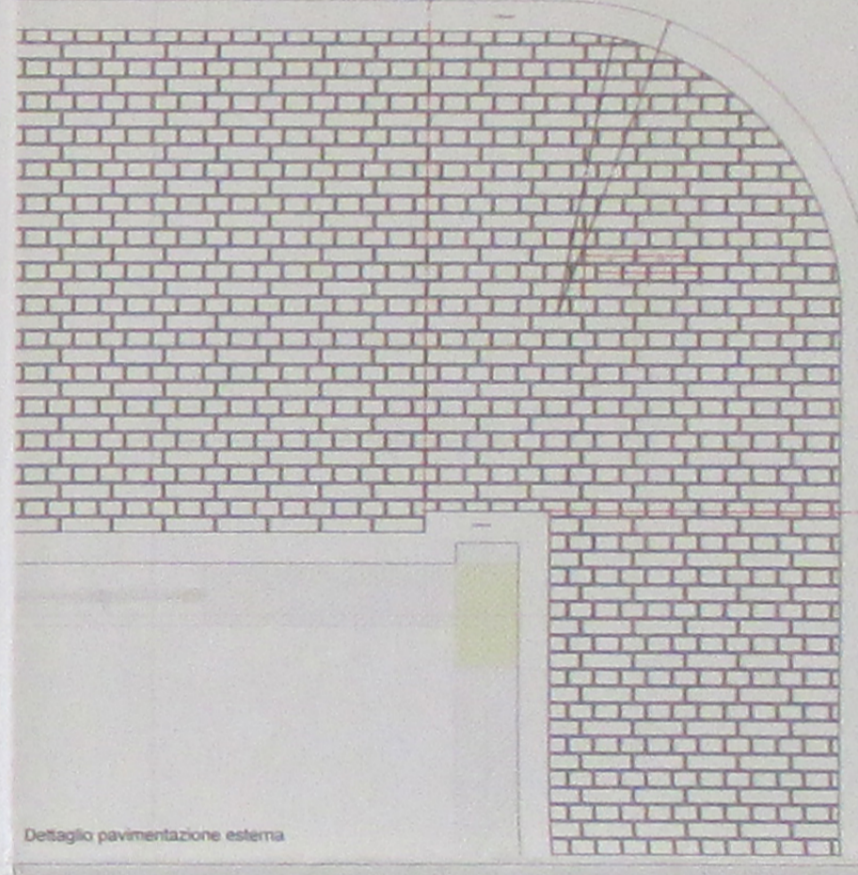
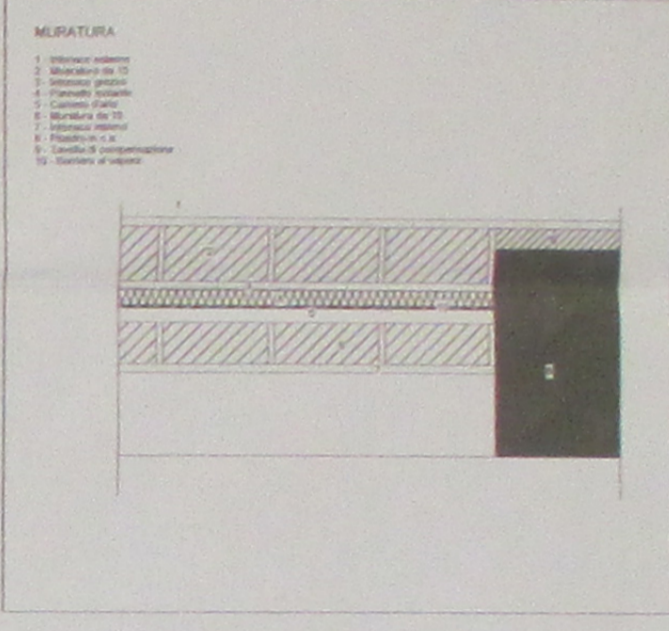


PIANO INTERRATO

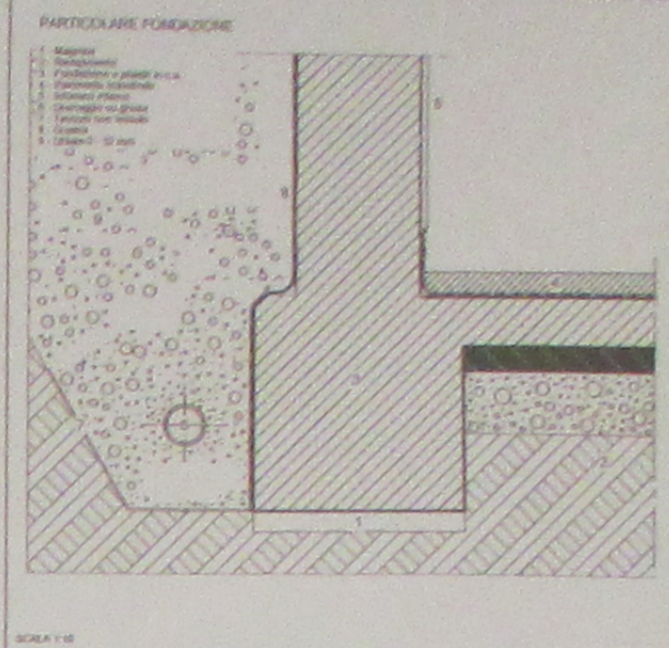

Dettaglio pavimentazione esterna

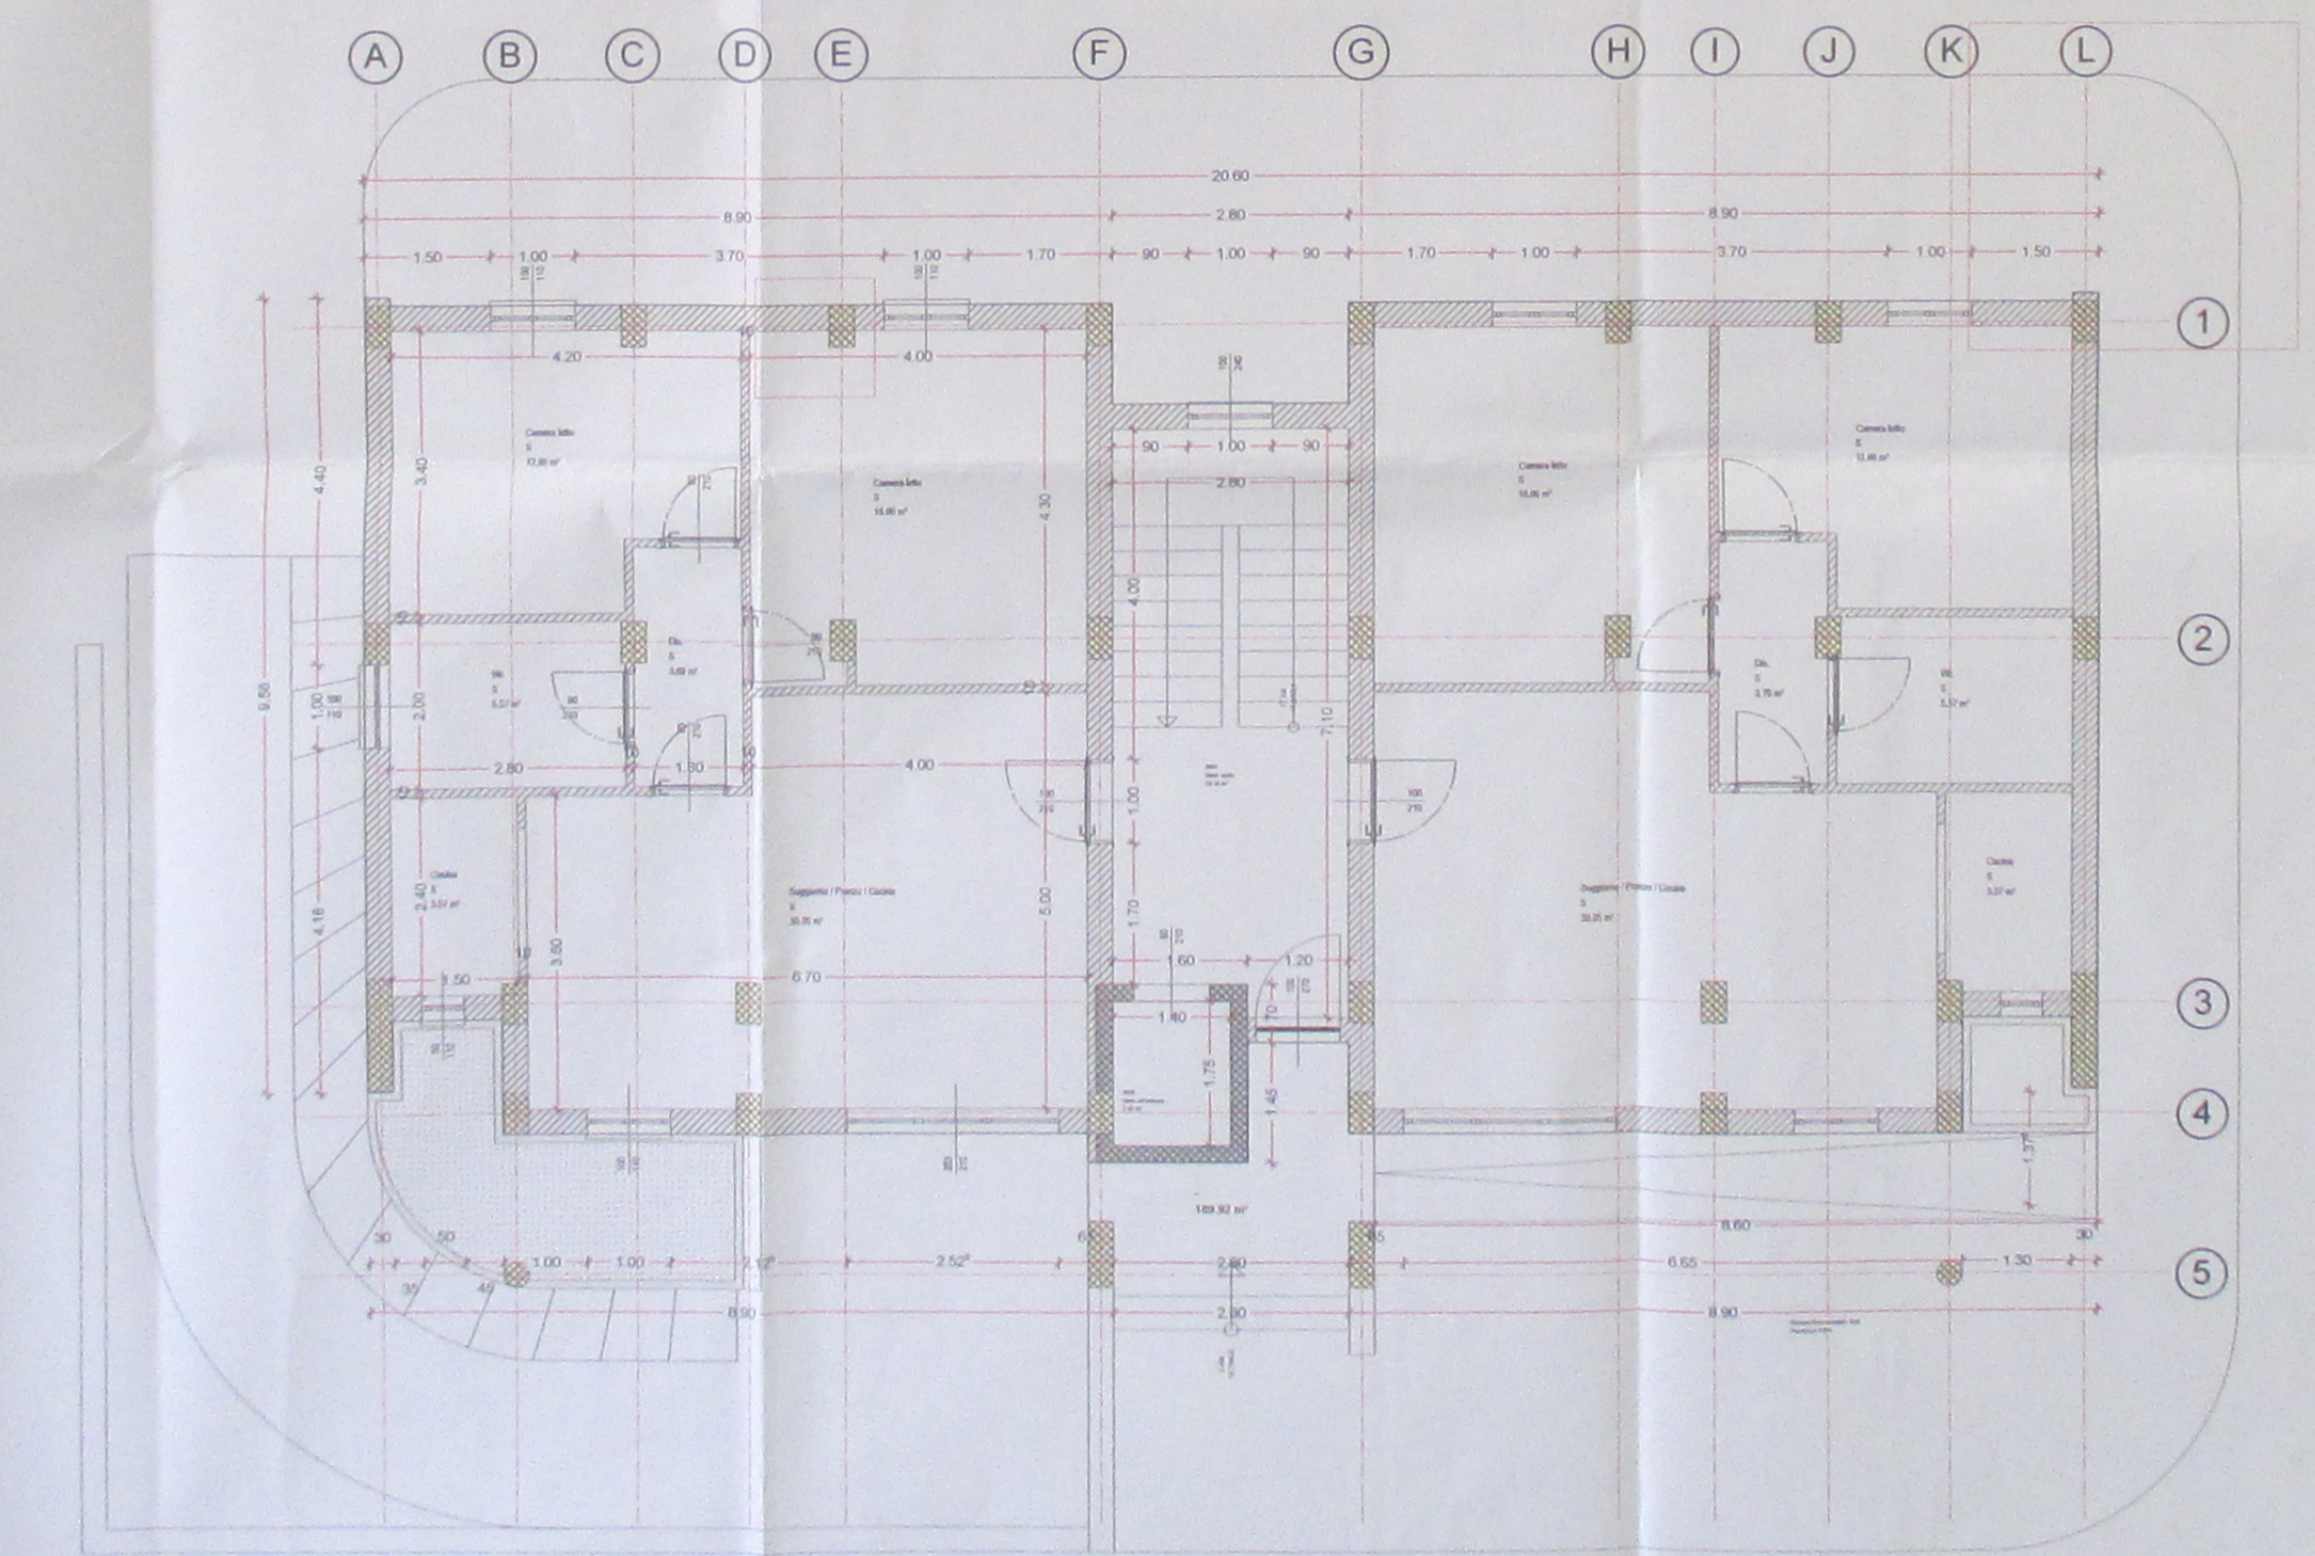

PIANO TERRA

REGIONE BASILICATA
 Programmi innovativi in ambito urbano
 Contratti di Quartiere II - L.R. 21/01
 RIQUALIFICAZIONE FUNZIONALE DELLE AREE DELL'EX MATTATOIO COMUNALE

COMUNE DI BERNALDA

PROGETTO ESECUTIVO

26/04/2017

ELABORATO PROGETTUALE
 Lotto C - Intervento ATER
 Perimetria Piano Interrato / Piano Terra

DISEGNI
 SCALA 1:50
 DATA

TAVOLA
 E.11