




PROSPETTO SUD-EST

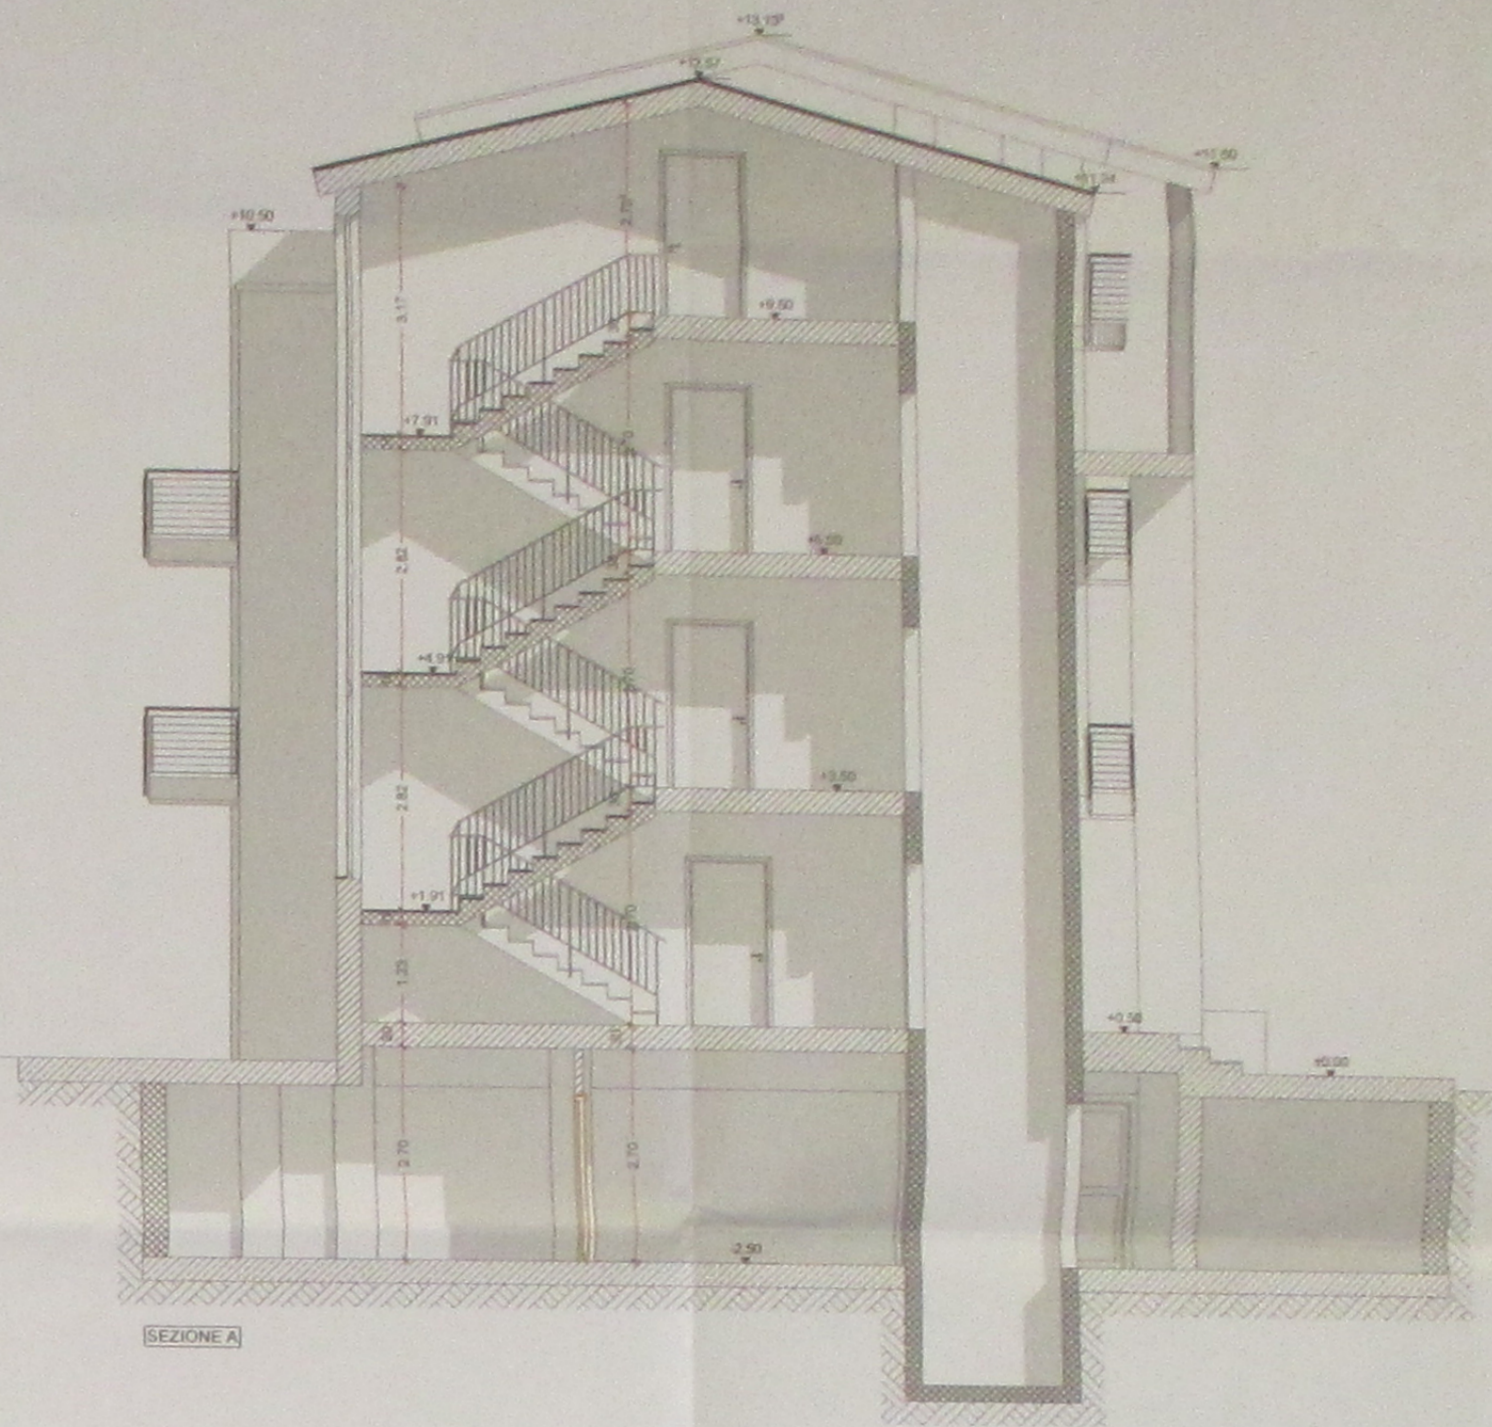


SEZIONE A

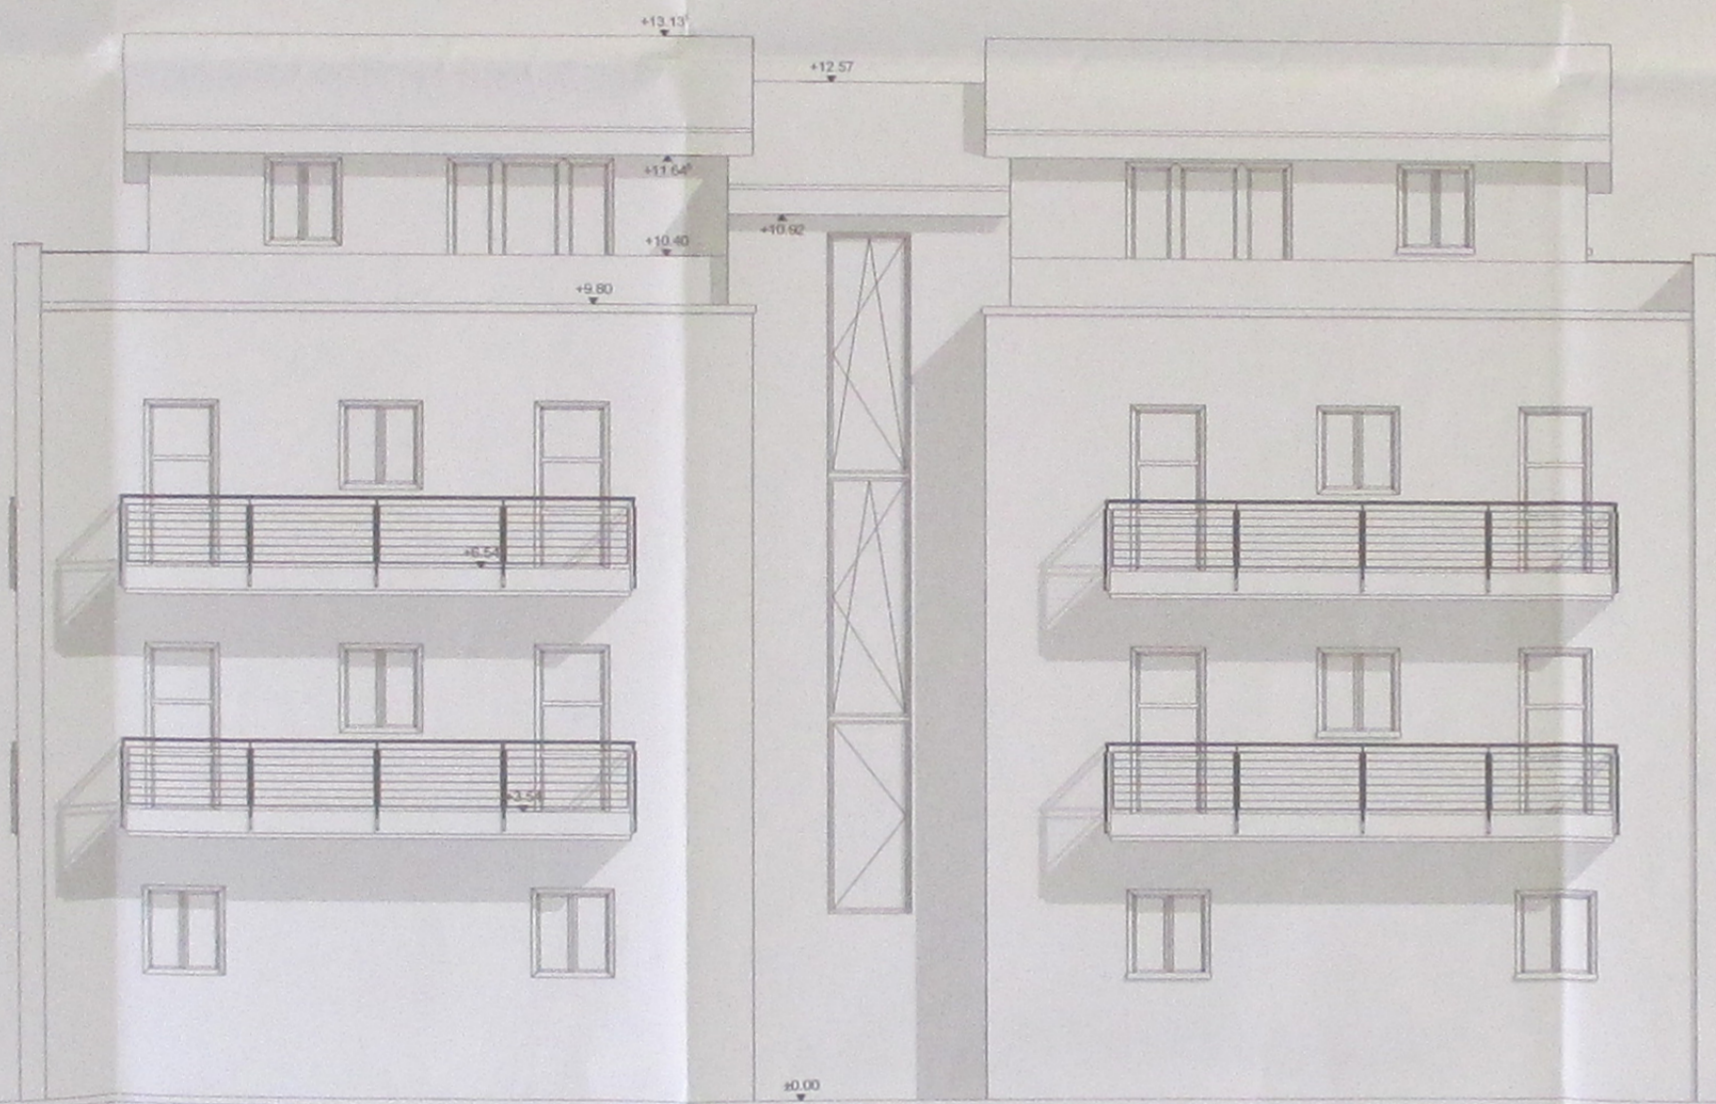


PROSPETTO NORD-OVEST

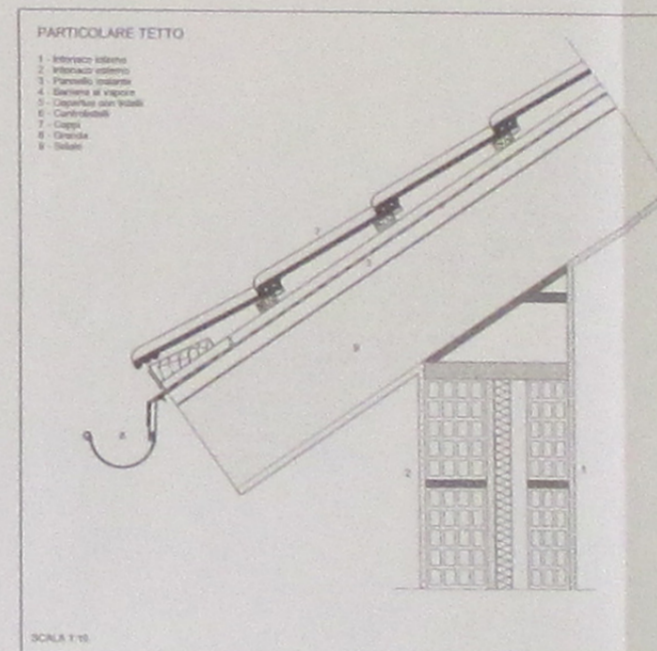


SCALA 1:10

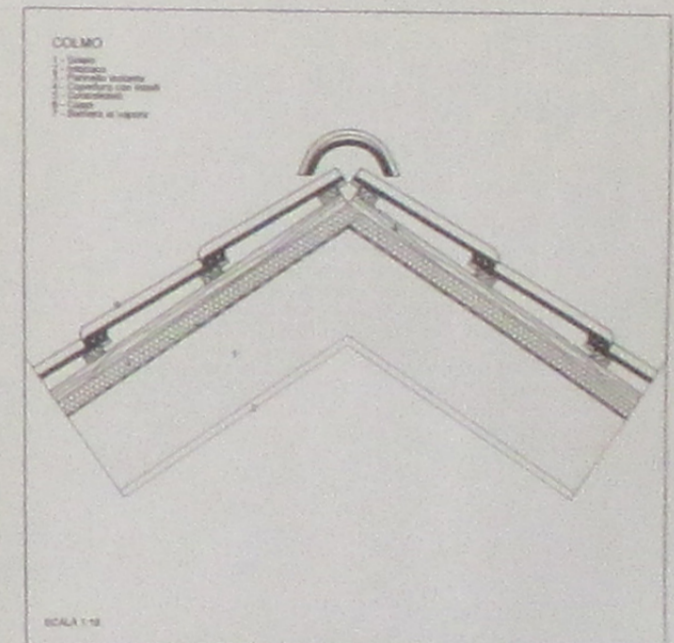

SCALA 1:10

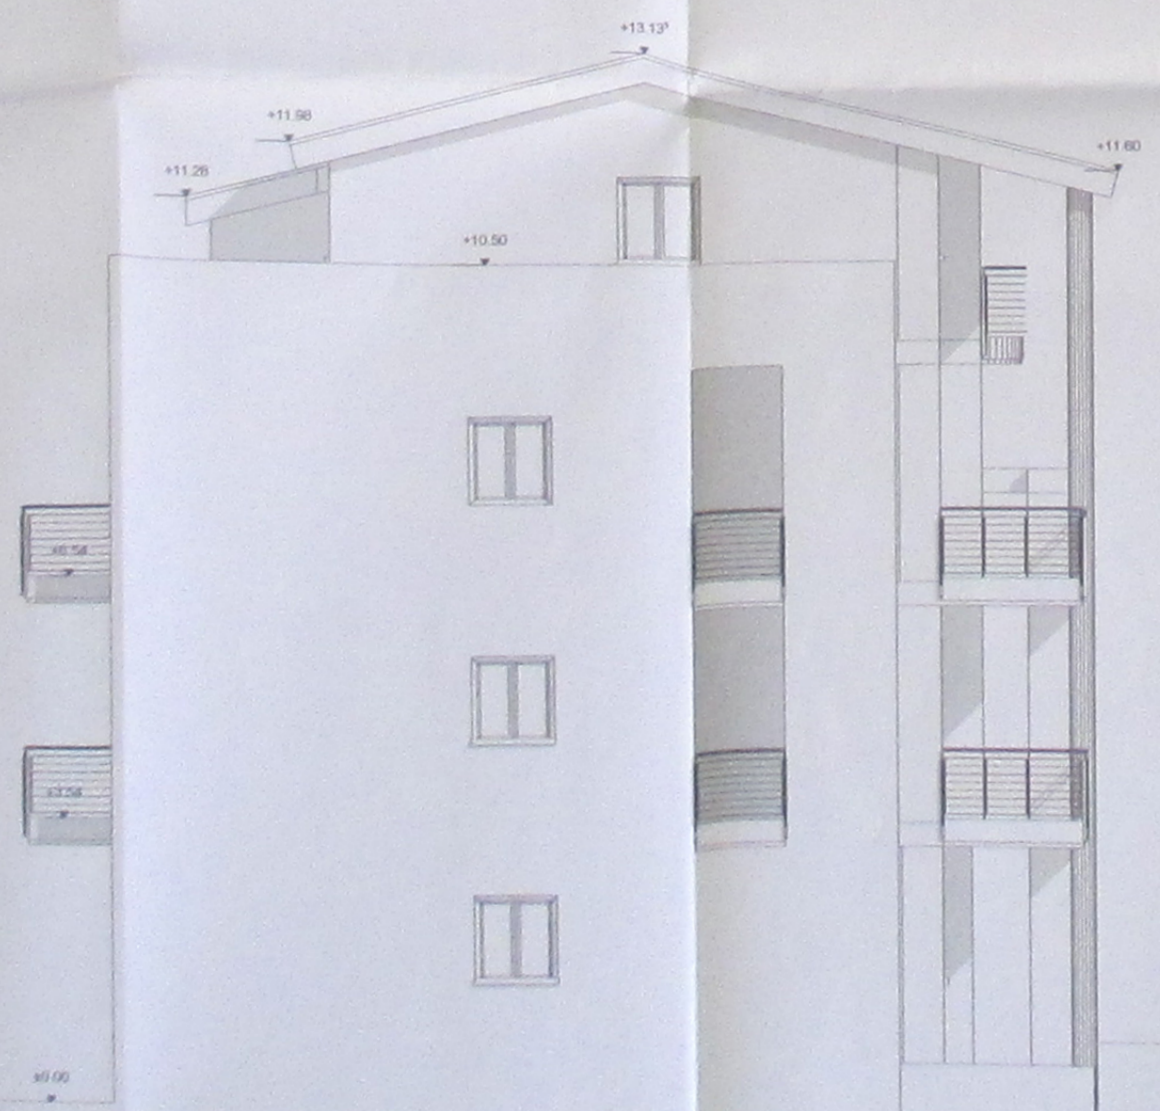

PROSPETTO SUD-OVEST

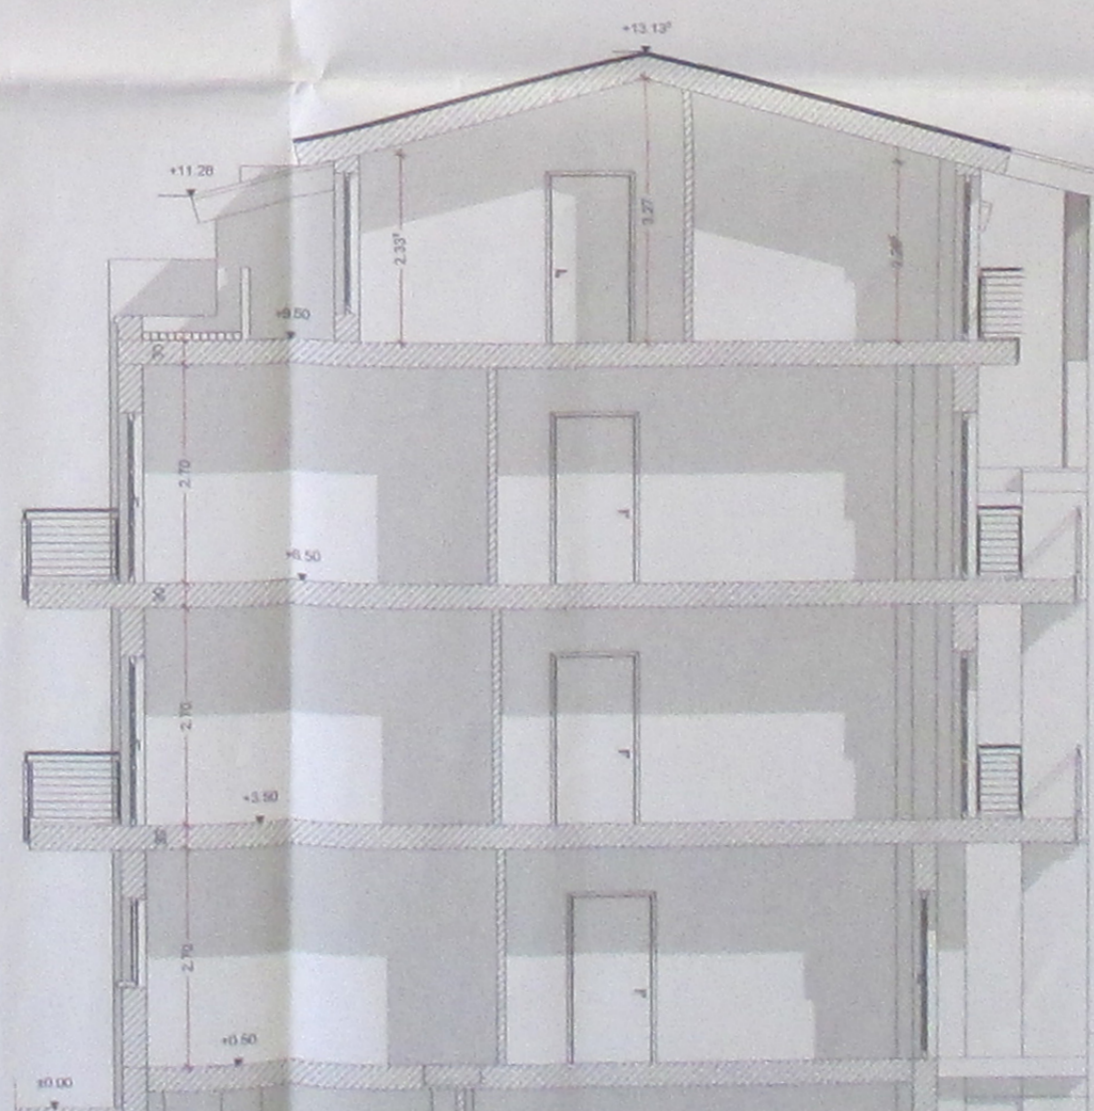

SEZIONE B

REGIONE BASILICATA

Programmi innovativi in ambito urbano
Contratti di Quartiere II - L.R. 21/01

RIQUALIFICAZIONE FUNZIONALE DELLE AREE DELL'EX MATTatoio COMUNALE



COMUNE DI BERNALDA

PROGETTO ESISTENTE

GRUPPO DI PROGETTO
Arch. ENRICHETTO ARZUFFANO G.
Arch. TORRACCA GIUSEPPE
Ing. MASSIMO OLIVIERI M.P.

Coordinatore
Prof. Arch. RUSTICATO ANGELO

ELABORATO PROGETTUALE

Lotto C - Intervento ATER

Prospetti | Sezioni | Dettagli Costruttivi

DESSON

SCALA 1:10

DATA

TAVOLA

E. 14

26/04/20