



VERIFICA SUPERFICI AEROILLUMINANTI

Vano	Superficie utile netta m <sup>2</sup>	Superficie minima di aerazione m <sup>2</sup>	Superficie di aerazione di progetto m <sup>2</sup>
Ambiente polifunzionale	20.20	2.50	4.20
Bagno disabili	4.10	0.50	0.55
Ripostiglio	3.50	0.40	0.55

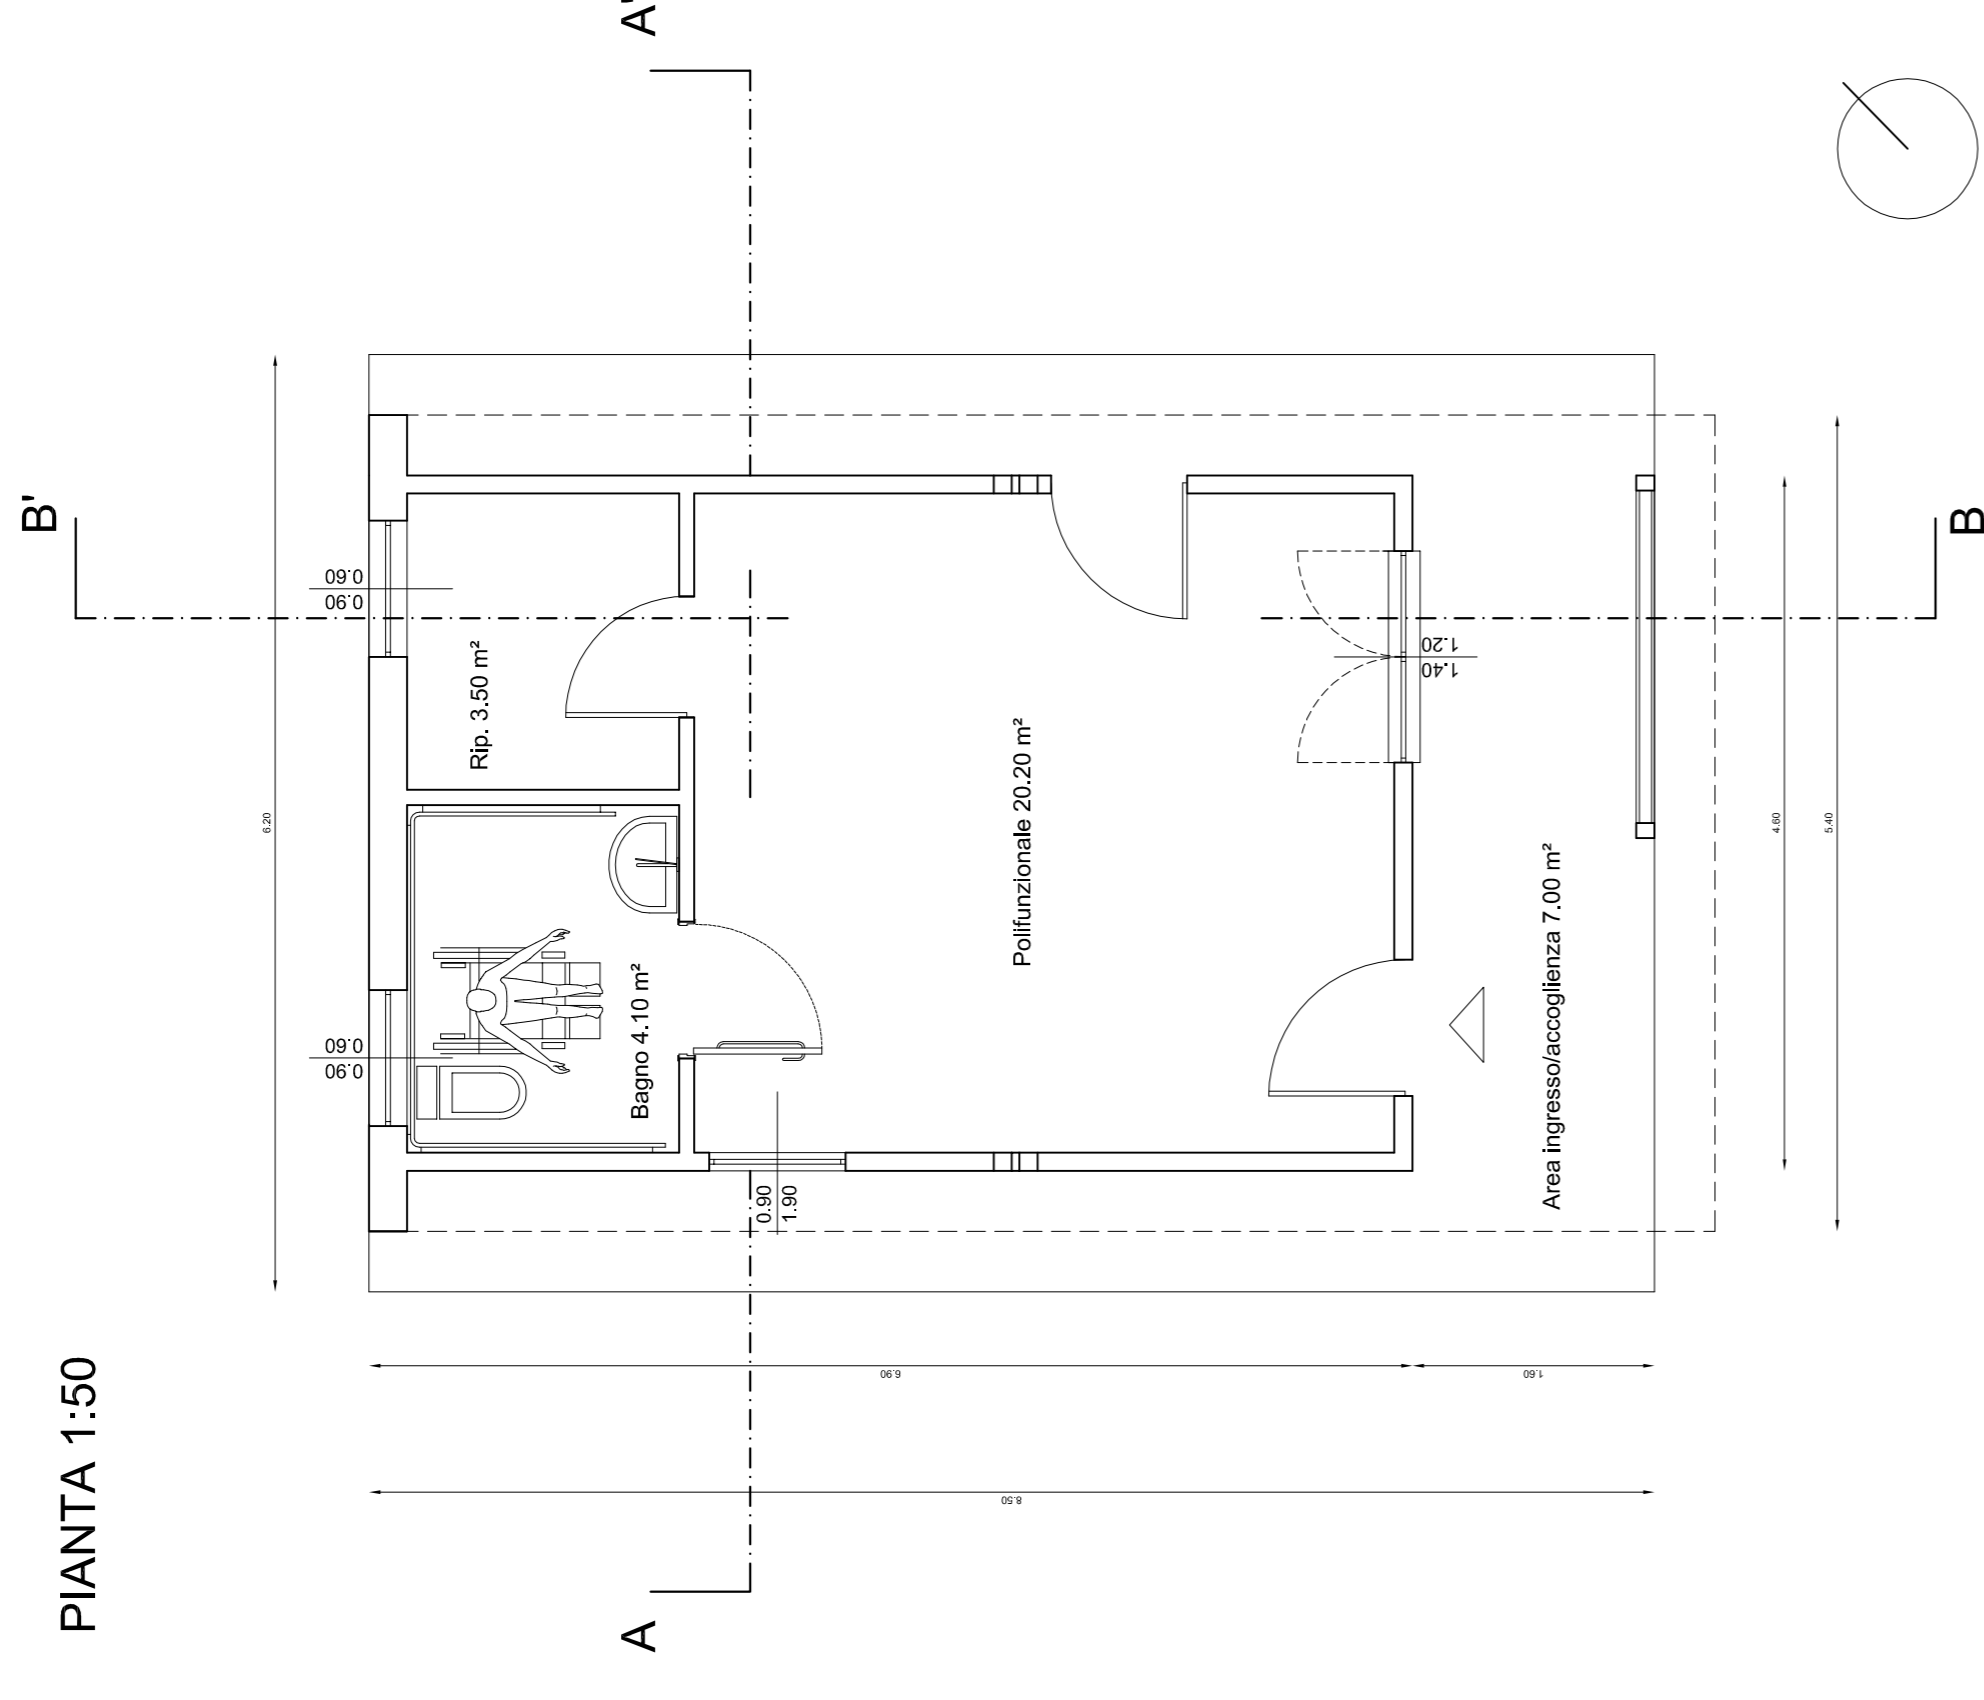

COMUNE DI POLICORO (MT)

Approvato con  
delibera G.C. n° \_\_\_\_\_  
del \_\_\_\_\_  
Il Sindaco  
Dott. Enrico MASCA - Dott. Andrea LARROCCA

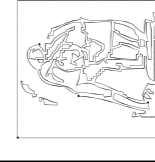

**COMUNE DI POLICORO**  
Provincia di Matera  
Ufficio Tecnico - Servizio LL.PP.



Fondo di Sviluppo e Coesione 2014/2020 - DPCM 17 luglio 2020 - Contributo ai Comuni situati nel territorio delle Regioni Abruzzo, Basilicata, Calabria, Campania, Molise, Puglia, Sardegna e Sicilia da destinare a investimenti in infrastrutture sociali  
PROGRAMMA INTERVENTI ANNUALITÀ 2020-2021-2022-2023

OGGETTO: Manutenzione straordinaria e di riqualificazione del Verde 2° Piano di Zona nel quartiere denominato "Quartiere Italia" - annualità 2021

PROGETTO ESECUTIVO - Particolare struttura polifunzionale - Pianta, Prospetti e Sezioni - Verifica superfici aerilluminanti

Progettazione:  
Arch. Giancarlo MANIOLLO  
ing. Vincenzo BENVENUTO

TAV. **2** SCALA 1:50 DATA: GIUGNO 2021